横断図　S=1:100

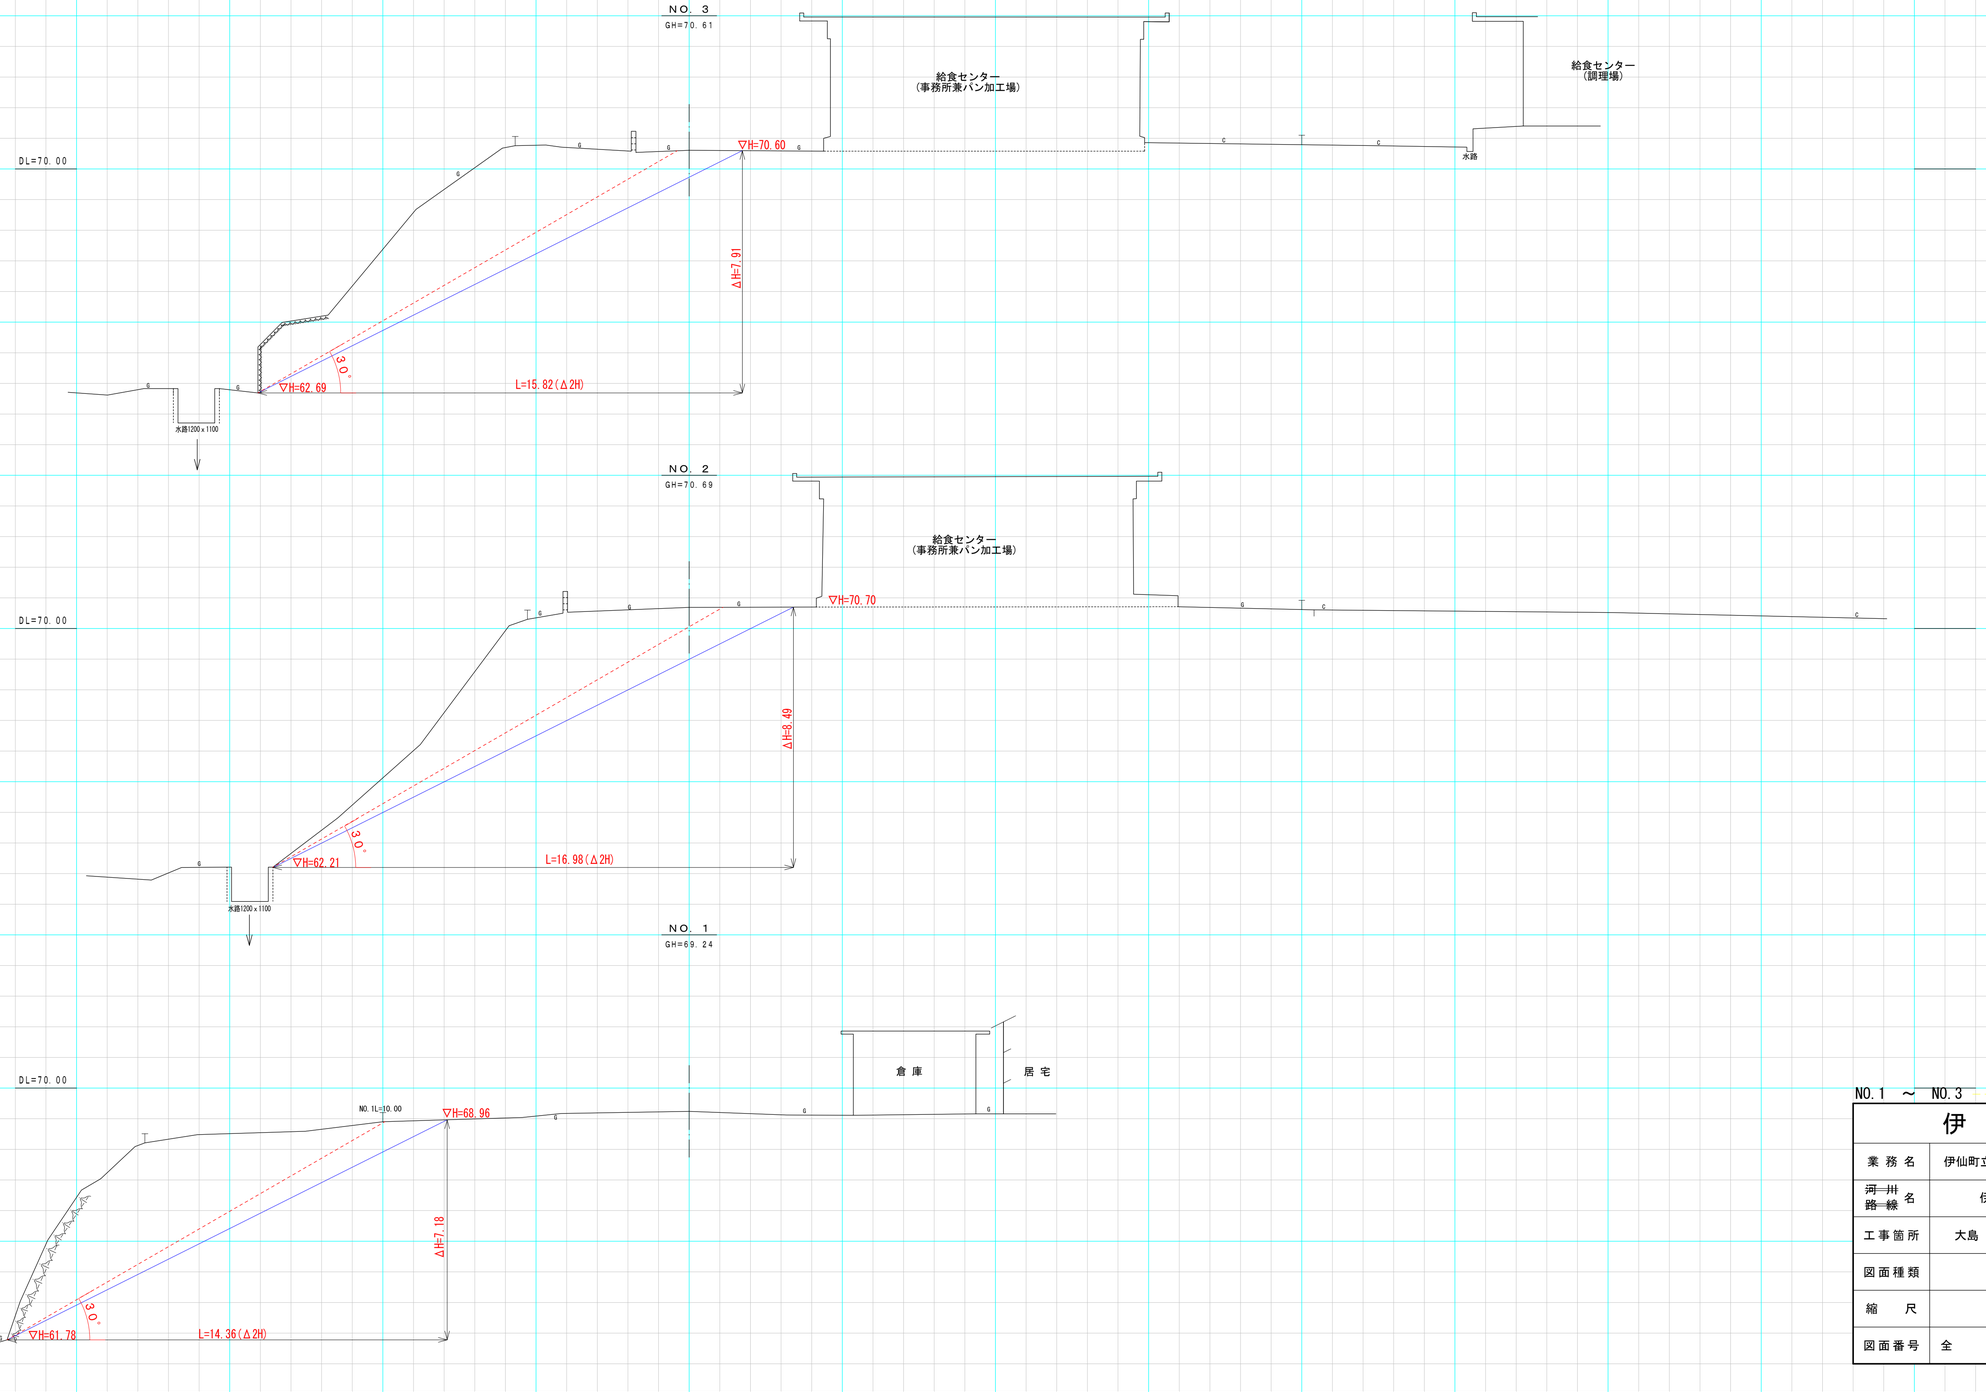

NO. 1 ～ NO. 3

伊　仙　町	
業務名	伊仙町立学校給食センター建設地測量業務
河川名 路線名	伊仙町立学校給食センター
工事箇所	大島 郡 市 伊仙 町 村 阿三 地内
図面種類	横断図
縮尺	S=1:100
図面番号	全 葉 第 号