# 伊仙町立学校給食センター　平面図 S=1:250

大島郡伊仙町大字阿三地内

基準点座標一覧表

| 測　点 | X | Y | H |
|---|---|---|---|
| T-1 | 521.656 | 529.491 | 70.350 |
| T-2 | 542.305 | 509.154 | 71.521 |
| T-3 | 568.389 | 472.410 | 70.609 |
| T-4 | 549.729 | 466.192 | 70.581 |
| T-5 | 535.844 | 444.781 | 70.178 |
| T-6 | 521.164 | 435.742 | 68.682 |
| T-7 | 500.103 | 454.765 | 68.881 |
| T-8 | 478.243 | 479.980 | 68.795 |
| T-9 | 500.000 | 500.000 | 69.925 |

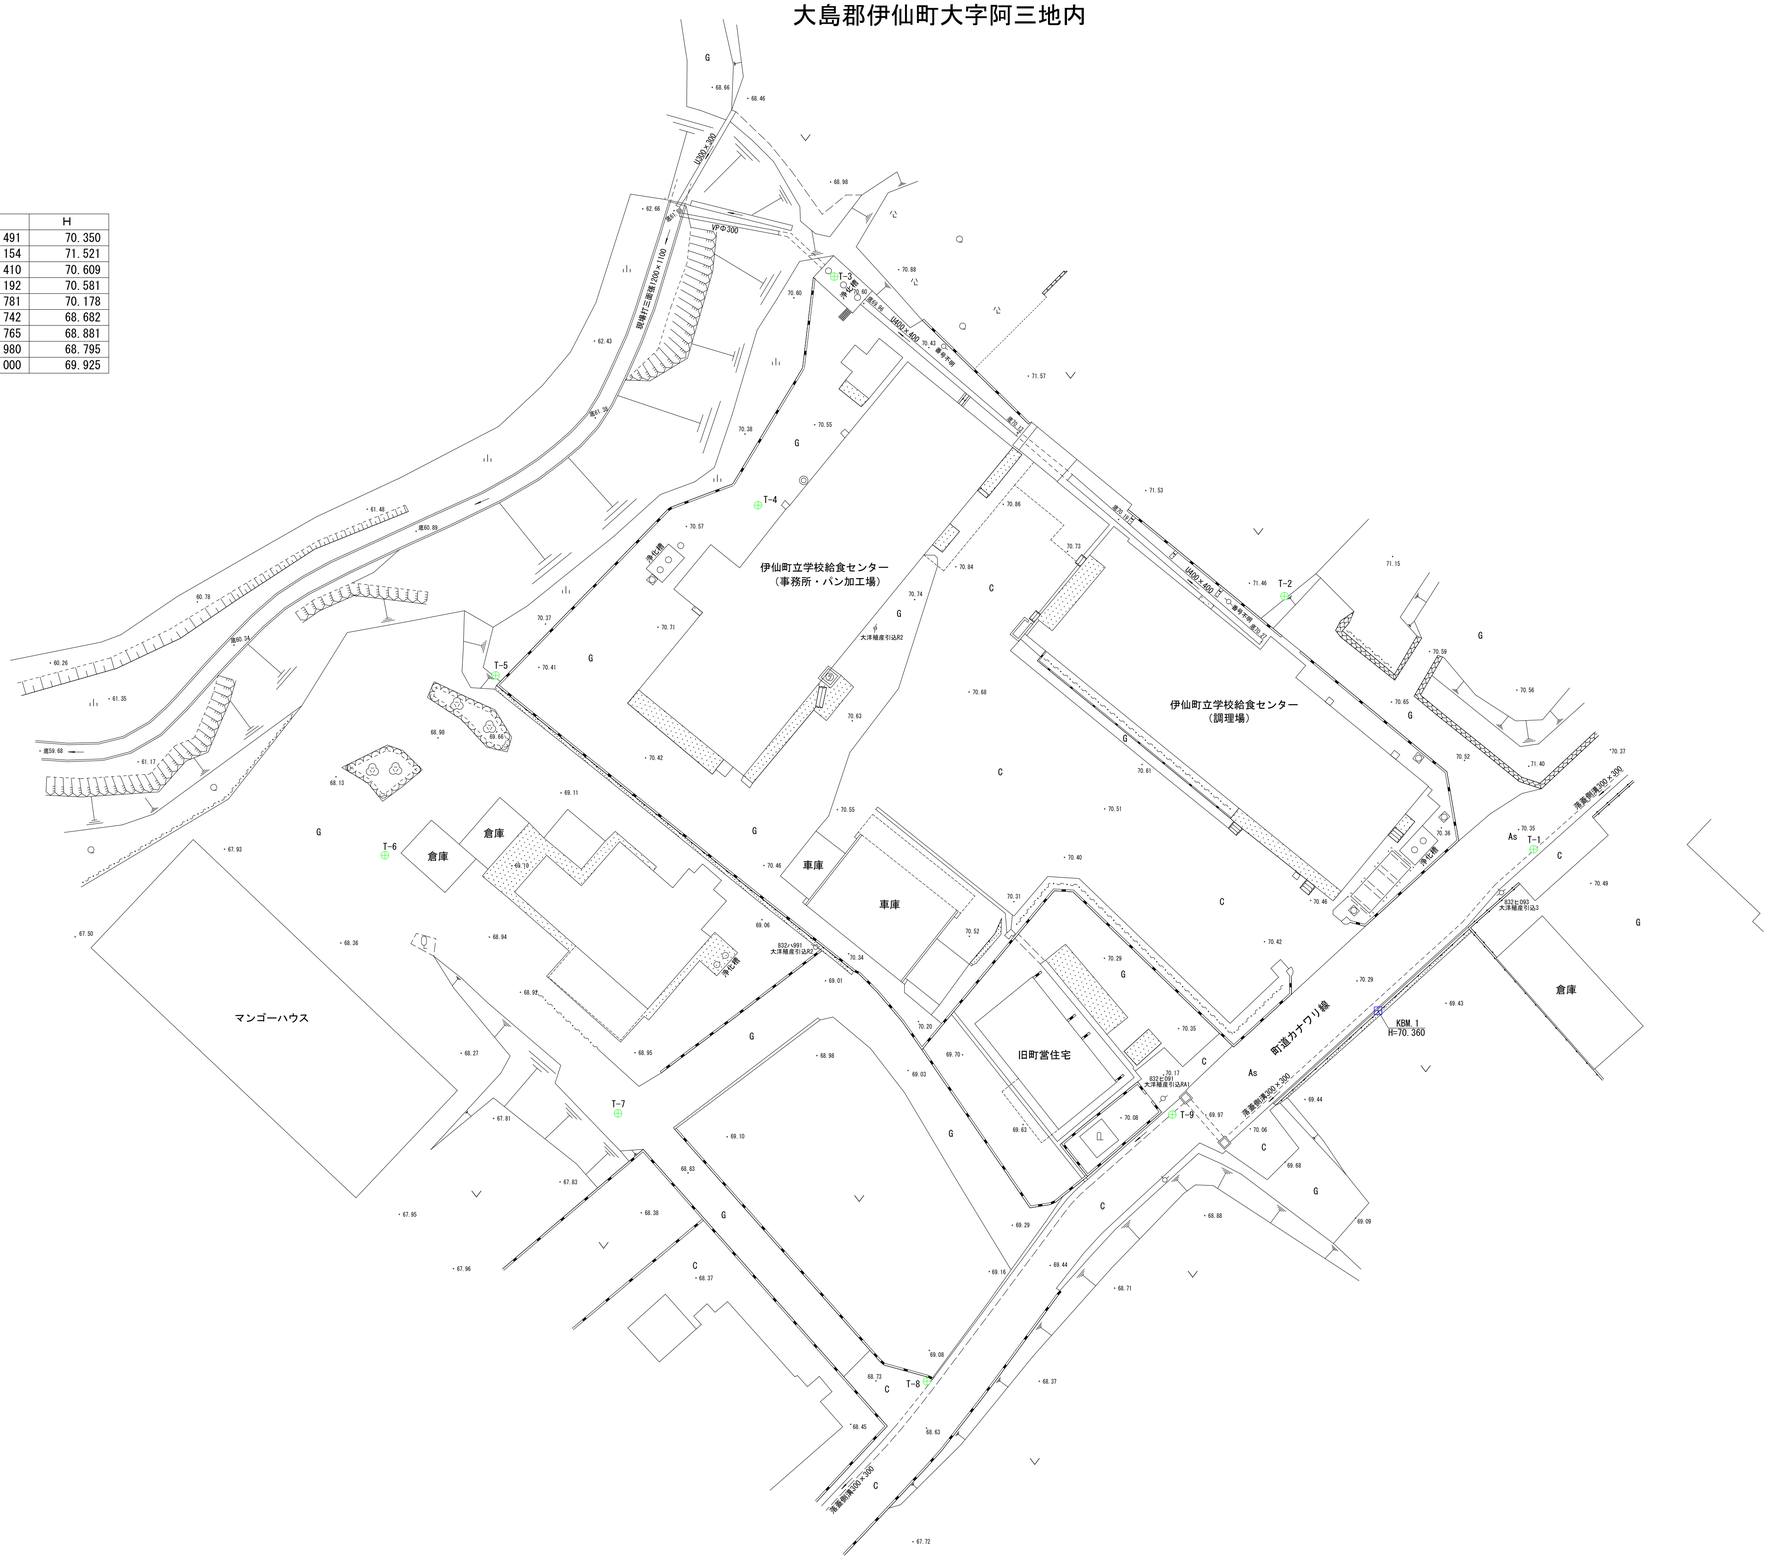


| 伊　仙　町 | |
|---|---|
| 工事名 | 伊仙町立学校給食センター建設地測量業務 |
| 河川名<br>路線名 | 伊仙町立学校給食センター |
| 工事箇所 | 大島 郡 市 伊仙 町 村 阿三 地内 |
| 図面種類 | 平面図 |
| 縮　尺 | S=1:250 |
| 図面番号 | 全　葉　第　号 |